


ELABORATO PLANIMETRICO **Compilato da: Caseri Vincenzo** **Iscritto all'albo: Geometri** **Prov. Bergamo** **N. 2035**
Comune di Arese **Sezione: Foglio: 1** **Particella: 190** **Protocollo n. M10673224** **del 02/08/2011**
Dimostrazione grafica dei subalterni **Tipo Mappale n. del** **Scala 1 : 2500**

Agenzia del Territorio
CATASTO FABBRICATI
Ufficio provinciale di Milano

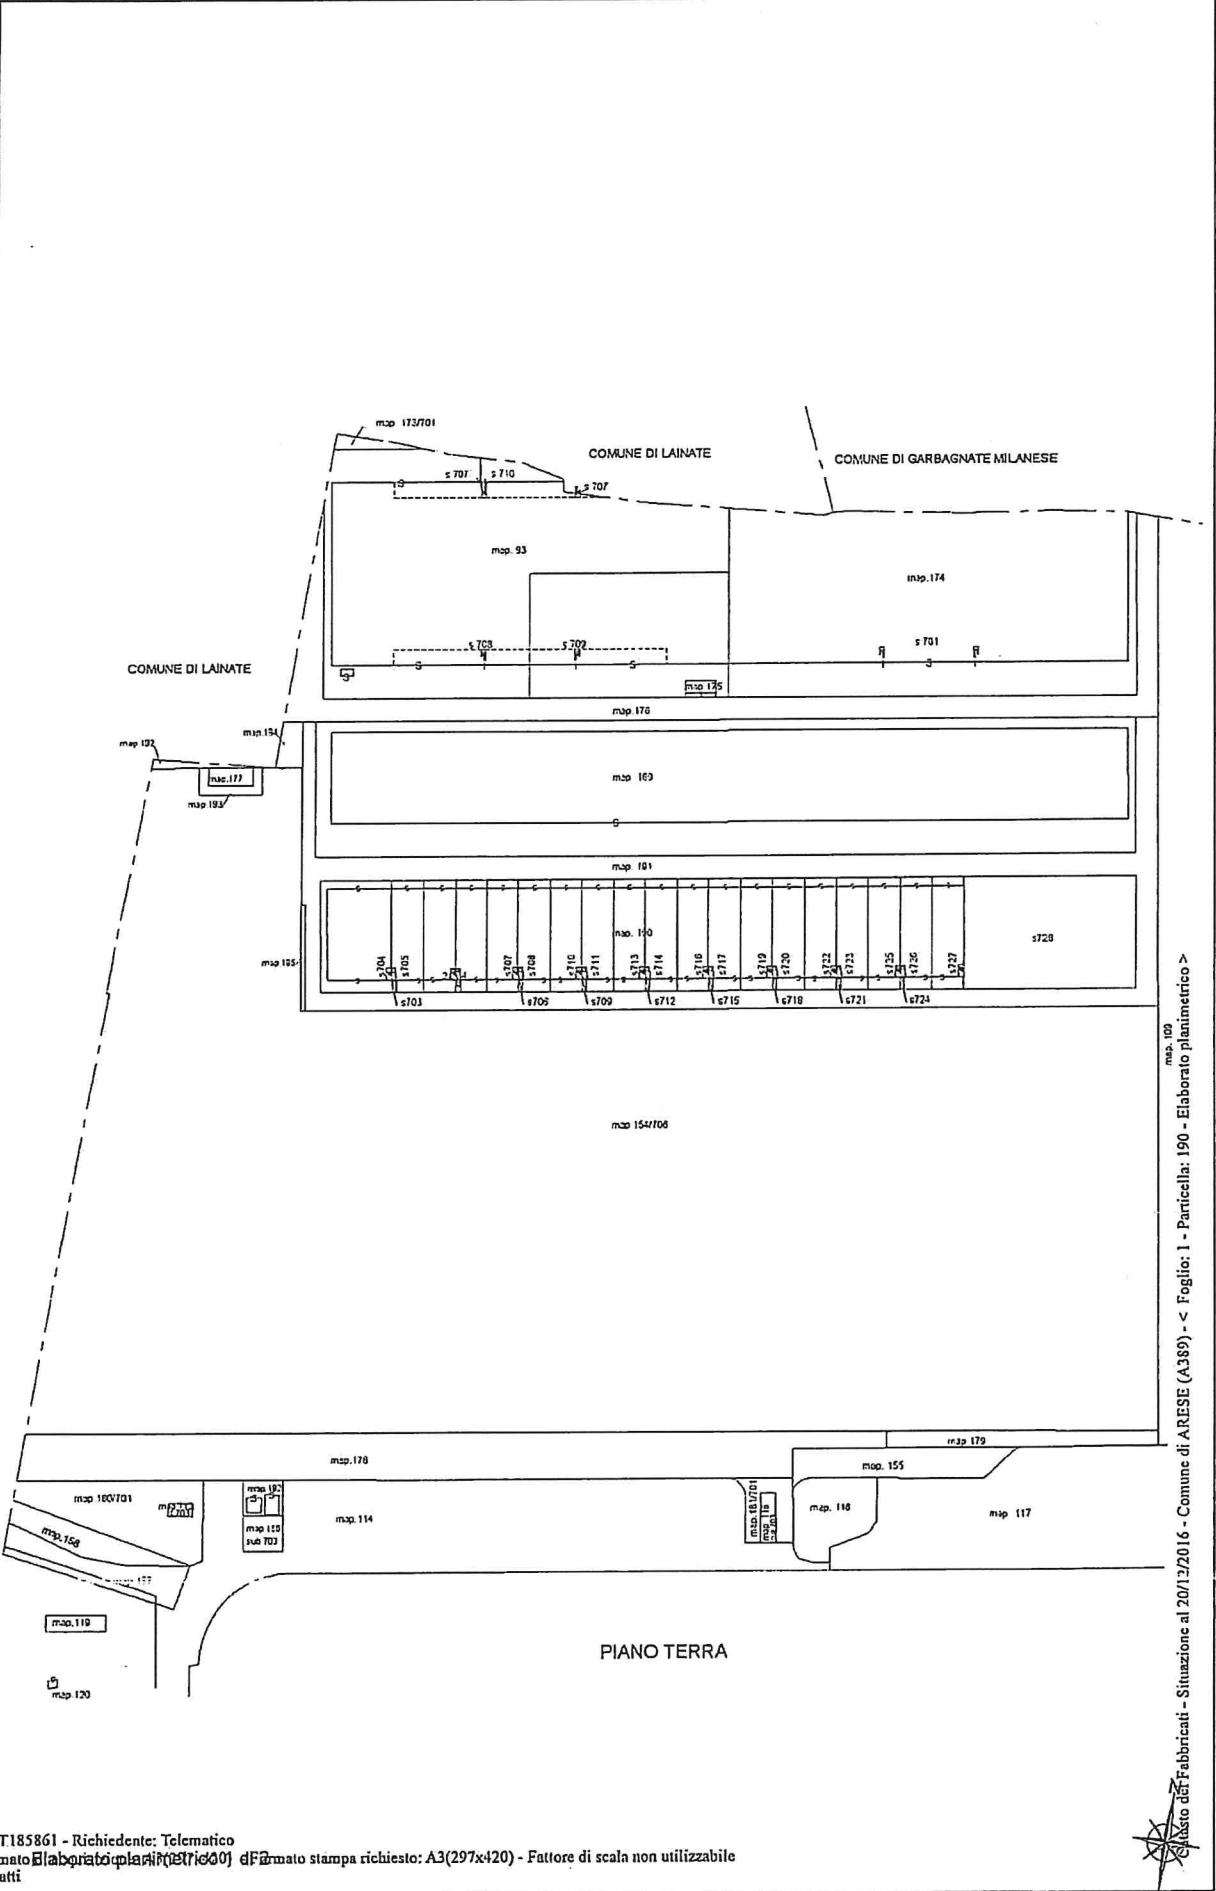

map. 109 - Elaborato planimetrico >